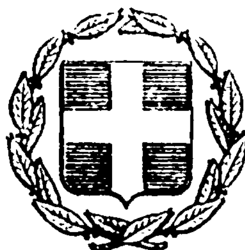


ΕΦΗΜΕΡΙΣ ΤΗΣ ΚΥΒΕΡΝΗΣΕΩΣ
ΤΗΣ ΕΛΛΗΝΙΚΗΣ ΔΗΜΟΚΡΑΤΙΑΣ

ΕΝ ΑΘΗΝΑΙΣ ΤΗι 24 ΑΠΡΙΛΙΟΥ 1978 | ΤΕΥΧΟΣ ΤΕΤΑΡΤΟΝ | ΑΡΙΘΜΟΣ ΦΥΛΛΟΥ 191

ΠΕΡΙΕΧΟΜΕΝΑ

ΑΠΑΛΛΟΤΡΙΩΣΕΙΣ

ΔΙΑΤΑΓΜΑΤΑ

ΑΠΟΦΑΣΕΙΣ

ΑΝΑΚΟΙΝΩΣΕΙΣ

ΠΟΛΕΟΔΟΜΙΑ

ΑΠΟΦΑΣΕΙΣ

ΑΝΑΚΟΙΝΩΣΕΙΣ

ΑΠΑΛΛΟΤΡΙΩΣΕΙΣ

ΔΙΑΤΑΓΜΑΤΑ

(1)

Περὶ δημιουργίας ζώνης παραλίας εἰς τὴν περιοχὴν Ἁγίου Κων/νου Γουβῶν Πεδιάδος Ἡρακλείου, πρὸ ἰδιοκτησίας Θ. καὶ Ν. Χριστοδουλάκη.

Ο ΠΡΟΕΔΡΟΣ ΤΗΣ ΕΛΛΗΝΙΚΗΣ ΔΗΜΟΚΡΑΤΙΑΣ

Ἔχοντες ὑπ' ὄψει: 1) Τὰς διατάξεις τοῦ ἄρθρου 6 τοῦ Α.Ν. 2344/1940 «περὶ αἰγιαλοῦ καὶ παραλίας», 2) τὰς διατάξεις τοῦ Ν. 400/1976 «περὶ Ὑπουργικοῦ Συμβουλίου καὶ Ὑπουργείων», 3) τὴν ὑπ' ἀριθ. 135/29.7.1974 πρᾶξιν τοῦ Ὑπουργικοῦ Συμβουλίου «περὶ συστάσεως Τριμελοῦς ἐξ Ὑπουργῶν Ἐπιτροπῆς», 4) τὴν ὑπ' ἀριθ. 1979/21.12.77 πρᾶξιν τῆς Τριμελοῦς ἐξ Ὑπουργῶν Ἐπιτροπῆς, 5) τὴν ὑπ' ἀριθ. Δ.7939/2075/15.12.77 κοινὴν ἀπόφασιν τοῦ Πρωθυπουργοῦ καὶ Ὑπουργοῦ τῶν Οἰκονομικῶν «περὶ ἀναθέσεως ἁρμοδιοτήτων εἰς τοὺς Ὑφυπουργοὺς Οἰκονομικῶν», 6) τὴν ὑπὸ τοῦ Γενικοῦ Ἐπιτελείου Ναυτικοῦ διατυπωθεῖσαν διὰ τοῦ ὑπ' ἀριθ. Φ. 10031/457/70/14.4.1971 ἐγγράφου του σύμφωνον γνώμην, προτάσει τοῦ Ὑφυπουργοῦ Οἰκονομικῶν, ἀποφασίζομεν:

Ἄρθρον μόνον.

Ἐγκρίνομεν, πρὸς προσαύξησιν τοῦ αἰγιαλοῦ, τὴν δημιουργίαν ζώνης παραλίας εἰς τὴν περιοχὴν Ἁγίου Κωνσταντίνου Γουβῶν Πεδιάδος Ἡρακλείου, πρὸ ἰδιοκτησίας Θ. καὶ Ν. Χριστοδουλάκη, ὡς ἡ ὁριογραμμὴ ταύτης καθωρίσθη ὑπὸ τῆς κατὰ τὸ ἄρθρον 5 τοῦ Α.Ν. 263/1968 Ἐπιτροπῆς καὶ εἰκονίζεται εἰς τὸ ἀπὸ Ἰανουαρίου 1970 καὶ ὑπὸ κλίμακα 1:200 διάγραμμα, τοῦ Πολιτικοῦ Μηχανικοῦ Νικολάου Χατζάκη, ὅπερ ἐθεωρήθη τὴν 29.10.1970 ὑπὸ τῆς Διευθύνσεως Τεχνικῶν Ὑπηρεσιῶν Νομοῦ Ἡρακλείου καὶ συνοδεύει τὴν ἀπὸ 30.10.70 σχετικὴν ἔκθεσιν τῆς προαναφερθείσης Ἐπιτροπῆς.

Εἰς τὸν Ὑφυπουργὸν Οἰκονομικῶν, ἀναθέτομεν τὴν δημοσίευσιν καὶ ἐκτέλεσιν τοῦ παρόντος Διατάγματος.

Ἐν Ἀθήναις τῇ 11 Ἀπριλίου 1978

Ο ΠΡΟΕΔΡΟΣ ΤΗΣ ΔΗΜΟΚΡΑΤΙΑΣ
ΚΩΝΣΤΑΝΤΙΝΟΣ Δ. ΤΣΑΤΣΟΣ

Ο ΥΦΥΠΟΥΡΓΟΣ ΟΙΚΟΝΟΜΙΚΩΝ
ΠΑΝΑΓΙΩΤΗΣ ΜΠΟΚΟΒΟΣ

(2)

Περὶ δημιουργίας ζώνης παραλίας εἰς θέσιν «Ψαθόλακα» περιφερείας Κοινότητος Ἁγίου Ἠλία Νομοῦ Ἠλείας.

Ο ΠΡΟΕΔΡΟΣ
ΤΗΣ ΕΛΛΗΝΙΚΗΣ ΔΗΜΟΚΡΑΤΙΑΣ

Ἔχοντες ὑπ' ὄψει: 1) Τὰς διατάξεις τοῦ ἄρθρου 6 τοῦ Α.Ν. 2344/1940 «περὶ αἰγιαλοῦ καὶ παραλίας». 2) τὰς διατάξεις τοῦ Ν. 400/1976 «περὶ Ὑπουργικοῦ Συμβουλίου καὶ Ὑπουργείων», 3) τὴν ὑπ' ἀριθ. 135/29.7.1974 πρᾶξιν τοῦ Ὑπουργικοῦ Συμβουλίου «περὶ συστάσεως Τριμελοῦς ἐξ Ὑπουργῶν Ἐπιτροπῆς», 4) τὴν ὑπ' ἀριθ. 54/19.1.1978 πρᾶξιν τῆς Τριμελοῦς ἐξ Ὑπουργῶν Ἐπιτροπῆς. 5) τὴν ὑπ' ἀριθ. Δ. 7939/2075/15.12.77 κοινὴν ἀπόφασιν τοῦ Πρωθυπουργοῦ καὶ Ὑπουργοῦ τῶν Οἰκονομικῶν «περὶ ἀναθέσεως ἁρμοδιοτήτων εἰς τοὺς Ὑφυπουργοὺς Οἰκονομικῶν», 6) τὴν ὑπὸ τοῦ Γενικοῦ Ἐπιτελείου Ναυτικοῦ διατυπωθεῖσαν διὰ τοῦ ὑπ' ἀριθ. Φ. 187.2/245/77/14.5.1977 ἐγγράφου του, σύμφωνον γνώμην, προτάσει τοῦ Ὑφυπουργοῦ Οἰκονομικῶν, ἀποφασίζομεν:

Ἄρθρον μόνον.

Ἐγκρίνομεν, πρὸς προσαύξησιν τοῦ αἰγιαλοῦ, τὴν δημιουργίαν ζώνης παραλίας εἰς θέσιν «Ψαθόλακα» περιφερείας Κοινότητος Ἁγίου Ἠλία Νομοῦ Ἠλείας, ὡς ἡ ὁριογραμμὴ ταύτης καθωρίσθη ὑπὸ τῆς κατὰ τὸ ἄρθρον 5 τοῦ Α.Ν. 263/1968 Ἐπιτροπῆς καὶ εἰκονίζεται εἰς τὸ ἀπὸ Ὀκτωβρίου 1970 καὶ ὑπὸ κλίμακα 1:1000 διάγραμμα τοῦ τοπογράφου Μηχανικοῦ Δημητρίου Φωτοπούλου, ὅπερ ἐθεωρήθη τὴν 24.6.76 ὑπὸ τοῦ Νομομηχανικοῦ τῆς Διευθύνσεως Τεχνικῶν Ὑπηρεσιῶν Ὑπουργείου Οἰκονομικῶν Γρηγορίου Ξηρογιάννη καὶ συνορεύει τὴν ἀπὸ 6.7.1976 σχετικὴ ἔκθεσιν τῆς προαναφερθείσης Ἐπιτροπῆς.

Εἰς τὸν Ὑφυπουργὸν Οἰκονομικῶν, ἀνατίθεμεν τὴν δημοσίευσιν καὶ ἐκτέλεσιν τοῦ παρόντος Διατάγματος.

Ἐν Ἀθήναις τῇ 11 Ἀπριλίου 1978

Ο ΠΡΟΕΔΡΟΣ ΤΗΣ ΔΗΜΟΚΡΑΤΙΑΣ
ΚΩΝΣΤΑΝΤΙΝΟΣ Δ. ΤΣΑΤΣΟΣ

Ο ΥΦΥΠΟΥΡΓΟΣ ΟΙΚΟΝΟΜΙΚΩΝ
ΠΑΝΑΓΙΩΤΗΣ ΜΠΟΚΟΒΟΣ

ΑΠΟΦΑΣΕΙΣ

Ἀριθ. Οἰκ. 8335 (3)

Περὶ ἀναγκαστικῆς ἀπαλλοτριώσεως δένδρων γιὰ τὴν διάνοιξη δρόμου στὴν Κοινότητα Παραδεισίων στὸ Ν. Ἀρκαδίας.

Ο ΝΟΜΑΡΧΗΣ ΑΡΚΑΔΙΑΣ

Ἔχοντας ὑπόψη:

1. Τὶς διατάξεις τῶν ἄρθρων 206 καὶ 207 τοῦ Π.Δ. 933/1975 «περὶ κωδικοποιήσεως εἰς ἑνιαῖον κείμενον νόμου τῶν ἰσχυουσῶν διατάξεων περὶ Δημοτικοῦ καὶ Κοινοτικοῦ Κώδικος σὲ συνδυασμὸ μὲ τὶς διατάξεις τοῦ Ν.Δ. 532/1970 «περὶ συμπληρώσεως τῶν διατάξεων περὶ διοικητικῆς ἀποκεντρώσεως» καὶ τοῦ ἄρθρου μόνου τοῦ Β.Δ. 703/70 σύμφωνα μὲ τὶς ὁποῖες ὁ Νομάρχης εἶναι ἁρμόδιος γιὰ τὴν ἔγκριση πράξεων ἀπαλλοτριώσεως ἀδιακρίτου ἀξίας.

2. Τὴν 27/1977 ἀπόφαση τοῦ Κοινοτικοῦ Συμβουλίου Παραδεισίων, περὶ ἀναγκαστικῆς ἀπαλλοτριώσεως δένδρων ποὺ βρίσκονται σὲ Κοινοτικοὺς δρόμους γιὰ τὴν ἐλεύθερη κυκλοφορία τῶν τροχοφόρων καὶ ἐπὶ τῶν ὁποίων προβάλλουν δικαιώματα κυριότητας α) τῆς μὲν μουριᾶς ὁ Ἠλίας Παναγιωτόπουλος, β) τῆς δὲ γκορτσιᾶς ὁ Ἀντώνιος Σιώλης ἢ Ἀλεξόπουλος.

3. Τὴν ἀπὸ 5.1.1976 ἔκθεση τῆς ἐκτιμητικῆς ἐπιτροπῆς τοῦ ἄρθρου 9 τοῦ ἀπὸ 15.6.1955 Β.Δ. μὲ τὴν ὁποία προκύπτει ὅτι ἡ ἀξία τῶν δένδρων ποὺ ἀπαλλοτριώνονται ἀνέρχεται στὸ ποσὸ τῶν 1500 δρχ.

4. Τὸ ἀπὸ 14.2.1978 πρακτικὸ τῆς ἐπιτροπῆς τοῦ ἄρθρου 207 τοῦ Π.Δ. 933/1975 περὶ Δημοτικοῦ καὶ Κοινοτικοῦ Κώδικα στὸ ὁποῖο ἡ ἐπιτροπὴ ὁμόφωνα γνωμοδοτεῖ γιὰ τὴν κήρυξη τῆς ἀναγκαστικῆς ἀπαλλοτριώσεως τῶν ἀνωτέρω δένδρων.

5. Τὰ στοιχεῖα τοῦ φακέλλου ἀπὸ τὰ ὁποῖα προκύπτει ὅτι ὑπάρχει δημόσια ὠφέλεια ἡ ὁποία συνίσταται στὴ διάνοιξη Κοινοτικῶν δρόμων γιὰ τὴν ἐλεύθερη κυκλοφορία τῶν τροχοφόρων, ἀποφασίζουμε:

Ἐγκρίνουμε τὴν 27/1977 ἀπόφαση τοῦ Κοινοτικοῦ Συμβουλίου Παραδεισίων περὶ ἀναγκαστικῆς ἀπαλλοτριώσεως δένδρων, ποὺ βρίσκονται σὲ Κοινοτικοὺς δρόμους, καὶ ποὺ προβάλλουν δικαιώματα κυριότητας τῆς μὲν μουριᾶς ὁ Ἠλίας Παναγιωτόπουλος τῆς δὲ γκορτσιᾶς ὁ Ἀντώνιος Σιώλης ἢ Ἀλεξόπουλος γιὰ τὴν ἐλεύθερα κυκλοφορία τῶν τροχοφόρων.

Ἡ ἀπαλλοτρίωση κηρύσσεται ὑπὲρ τῆς Κοινότητας Παραδεισίων καὶ μὲ δαπάνη αὐτῆς.

Ἡ ἀποζημίωση θὰ καταβληθεῖ σύμφωνα μὲ τὶς διατάξεις τοῦ Ν.Δ. 797/1971 «περὶ ἀναγκαστικῆς ἀπαλλοτριώσεως» χωρὶς νὰ ἀποκλείεται καὶ ὁ καθορισμός της μὲ συμβιβασμό.

Ἡ ἀπόφαση αὐτὴ νὰ δημοσιευθεῖ στὴν Ἐφημερίδα τῆς Κυβερνήσεως.

Τρίπολις, 3 Ἀπριλίου 1978

Ὁ Νομάρχης
ΠΑΝ. ΓΥΦΤΟΥΛΑΣ

Ἀριθ. 72 (4)

Περὶ κηρύξεως ὡς ἀναδασωτέας τῆς θέσεως Κοπανίτσα Κρύας Βρύσης περιφερείας Κοινότητος Πηγαδίων Ἐπαρχίας Καλαμῶν Νομοῦ Μεσσηνίας.

Ο ΝΟΜΑΡΧΗΣ ΜΕΣΣΗΝΙΑΣ

Ἔχοντας ὑπόψη :

1. Τὶς 88854/7483/ἐγκ. 104/1.10.75,114812/2946/ἐγκ. 154/24.12.75, 10582/539/13.2.76 καὶ 215696/1451/9.5.77 δ/γὲς Ὑπουργείου Γεωργίας.
2. Τὶς δ/ξεις τῶν ἄρθρων 24 καὶ 117 τοῦ Συντάγματος ποὺ ἰσχύει.
3. Τὴν 7/17.12.1977 γνωμοδότηση τοῦ Συμβουλίου Δασῶν ΝΟ Μεσσηνίας.
4. Τὴν 6/23.12.1977 γνωμοδότηση τῆς Φιλοδασικῆς Ἐπιτροπῆς Καλαμάτας.
5. Τὶς δ/ξεις τῶν ἄρθρων 188 - 191 τοῦ Ν. Δ. 86/69 «περὶ Δασικοῦ Κώδικος», ἀποφασίζουμε :

Κηρύσσουμε ὡς ἀναδασωτέα δέκα πέντε (15) στρέμματα δημόσιας Δασικῆς ἐκτάσεως στὴ θέση Κοπανίτσα - Κρύας Βρύσης περιφέρειας Κοινότητας Πηγαδίων Ἐπαρχίας Καλαμῶν Νομοῦ Μεσσηνίας, τῆς ὁποίας ἡ δασικὴ βλάστηση καταστράφηκε ἀπὸ πυρκαγιὰ ποὺ ἔγινε τὸ ἔτος 1977, ὅπως αὐτὴ φαίνεται στὸ τοπογραφικὸ διάγραμμα ποὺ ἔχει ἐπισυναφθεῖ μὲ κλίμακα 1 : 200 καὶ στοιχεῖα Α Β Γ Δ Α καὶ ἡ ὁποία ὁρίζεται ὡς κατωτέρω :

Ἀνατολικά : Ἐγκαταλλειμένα χωράφια Κατ. Τσουλάκου
Δυτικά : Δημόσιο δάσος.
Βόρεια : Δασικὸς δρόμος Ζέκκια - Κρύα Βρύση - Πηγάδια καὶ πέραν δάσος πεύκης.
Νότια : Ἐγκαταλειμμένα χωράφια Ἀδελφῶν ΓΔ. Κουρούπη καὶ Κατ. Τσουλάκου.

Ἡ ἀπόφαση αὐτὴ νὰ δημοσιευθεῖ στὴν Ἐφημερίδα τῆς Κυβερνήσεως.


Καλαμάτα, 13 Ἰανουαρίου 1978

Ὁ Νομάρχης
ΚΥΡ. ΣΤΕΦΑΝΑΚΟΣ


ΣΧΕΔΙΑΓΡΑΜΜΑ ΑΝΑΔΑΣΩΤΕΑΣ ΕΚΤΑΣΕΩΣ

ΚΟΙΝΟΤΗΣ Αγγάδια
ΘΕΣΙΣ Κοσσινίτσα, Κρύας Βρύσης
ΕΜΒΑΔΟΝ 1500 στρεμ
ΚΛΙΜΑΞ 1:200



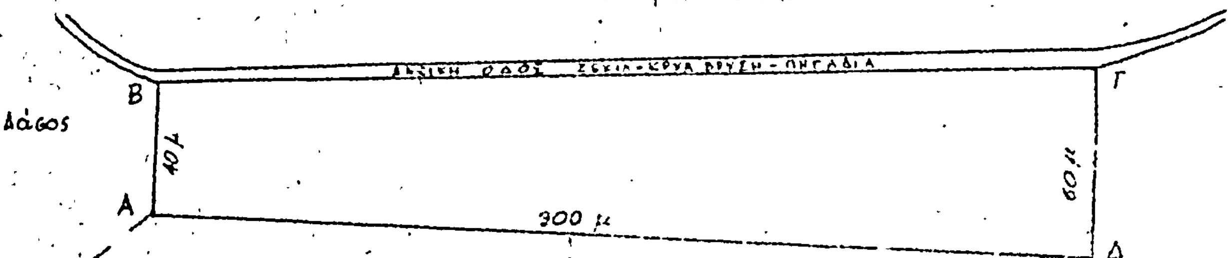

ΕΘΕΩΡΗΘΗ
Καλαμάτα 13-1-1978

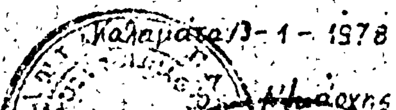

Καλαμάτα 23-12-1977
Δασών



Αριθ. 5833 (5)

Περὶ ἐγκρίσεως τῶν ἀριθ. 53 καὶ 117/1977 ἀποφάσεων τοῦ Δημοτικοῦ Συμβουλίου Τρικκαίων, περὶ ἀναγκαστικῆς ἀπαλλοτριώσεως ἰδιωτικῶν ἀκινήτων γιὰ τὴ διάνοιξη ὁδοῦ.

Ο ΝΟΜΑΡΧΗΣ ΤΡΙΚΑΛΩΝ

Ἔχοντας ὑπόψη:

1. Τὶς διατάξεις τῶν ἄρθρων 206 καὶ 207 τοῦ Δημοτικοῦ καὶ Κοινοτικοῦ Κώδικα (Π.Δ. 933/1975).

2. Τὴν 53/1977 ἀπόφαση τοῦ Δημοτικοῦ Συμβουλίου Τρικκαίων, ὅπως ἔχει τροποποιηθεῖ μὲ τὴν 117/1977 ἀπόφαση αὐτοῦ, περὶ ἀναγκαστικῆς ἀπαλλοτριώσεως ἐκτάσεως 89,60 Μ2, ἰδιοκτησίας Λαζάρου Πέτσα, ἐκτάσεως 12:00 Μ², ἰδιοκτησίας Κων/νου Ἀθ. Τρίγκα καὶ ἐκτάσεως 1.000 Μ², ἰδιοκτησίας Γεωργίου Καρακατσέλου, ποὺ βρίσκονται στὴν παρυφὴ τοῦ ἐγκεκριμένου σχεδίου πόλεως Τρικάλων, πρὸς διάνοιξη μέρους ἀνωνύμου ὁδοῦ μέχρι τὴν ἕνωσή της μὲ τὴν 91η πάροδο τῆς ὁδοῦ Καλαμπάκας, καθὼς καὶ τὸ οἰκεῖο κτηματολογικὸ διάγραμμα μὲ τὸν κτηματολογικὸ πίνακα, ποὺ συντάχθηκε, ἀπὸ τὴν Τεχνικὴ Ὑπηρεσία τοῦ Δήμου.

3. Τὶς ἀπὸ 14.9.1977 καὶ 28.2.1978 σύμφωνες γνωμοδοτήσεις τῆς Ἐπιτροπῆς τοῦ ἄρθρου 207 τοῦ Δημοτικοῦ καὶ Κοινοτικοῦ Κώδικα.

4. Τὴν ἀπὸ 16.7.1977 προσφυγὴ τοῦ Λαζάρου Πέτσα κατὰ τῆς ἀριθ. 53/77 ἀποφάσεως τοῦ Δημοτικοῦ Συμβουλίου Τρικκαίων.

5. Ὁλόκληρο τὸ σχετικὸ φάκελλο, καὶ ἐπειδὴ οἱ ἰσχυρισμοὶ τοῦ προσφεύγοντος, ὅτι ἡ ἀνωτέρω ἀπαλλοτρίωση ἀποφασίσθηκε κατὰ παράβαση τῶν ἰσχυουσῶν διατάξεων καὶ ὅτι δὲν ἐπιτρέπεται ἀπαλλοτρίωση γιὰ τὴ διάνοιξη ὁδῶν ἐκτὸς τοῦ ἐγκεκριμένου σχεδίου πόλεως, κρίνονται ὡς ἀπορριπτέοι, καθόσον κατὰ τὶς διατάξεις τοῦ ἄρθρου 206 τοῦ Δημοτικοῦ καὶ Κοινοτικοῦ Κώδικα ἀναγκαστικὴ ἀπαλλοτρίωση ὑπὲρ Δήμων καὶ Κοινοτήτων ἰδιωτικῶν κτημάτων δύναται νὰ κηρυχθεῖ καὶ γιὰ τὴ διάνοιξη δημοτικῶν καὶ κοινοτικῶν ὁδῶν.

Αὐτονόητο εἶναι ὅτι ἀφορᾶ ὁδούς, ποὺ δὲν προβλέπονται ἀπὸ ρυμοτομικὸ διάταγμα σχεδίου πόλεως, τὸ ὁποῖο θὰ ἀποτελοῦσε τὸ ἴδιο τὴν πράξη κηρύξεως τῆς ἀπαλλοτριώσεως (Σ.Τ.Ε. 1069/64).

Ἐπειδή, σύμφωνα μὲ τὶς διατάξεις τοῦ Ν.Δ. 797/1971 «περὶ ἀναγκαστικῶν ἀπαλλοτριώσεων», ὁ προσδιορισμὸς τῆς ἀποζημιώσεως τῶν ἀπαλλοτριουμένων κτημάτων γίνεται μὲ δικαστικὴ ἀπόφαση, ἀποφασίζουμε:

Ἀπορρίπτουμε τὴν ἀπὸ 16.7.1977 προσφυγὴ τοῦ Λάζαρου Πέτσα, γιὰ τοὺς λόγους ποὺ ἀναφέρονται στὸ σκεπτικὸ τῆς παρούσης ἀποφάσεως.

Ἐγκρίνουμε τὴν ἀριθ. 53/1977 ἀπόφαση τοῦ Δημοτικοῦ Συμβουλίου Τρικκαίων, ὅπως ἔχει τροποποιηθεῖ μὲ τὴν 117/1977 ἀπόφασή του, περὶ ἀναγκαστικῆς ἀπαλλοτριώσεως ἐκτάσεως 89,60 Μ² ἰδιοκτησίας Λαζάρου Πέτσα, ἐκτάσεως 12.00 Μ² ἰδιοκτησίας Κων/νου Ἀθ. Τρίγκα καὶ ἐκτάσεως 1.000 Μ² ἰδιοκτησίας Γεωργίου Καρακατσέλου, ποὺ βρίσκονται στὴν παρυφὴ τοῦ ἐγκεκριμένου σχεδίου πόλεως Τρικάλων πρὸς διάνοιξη μέρους ἀνωνύμου ὁδοῦ μέχρι τὴν ἕνωσή της μὲ τὴν 91η πάροδο τῆς ὁδοῦ Καλαμπάκας.

Ἡ ἀποζημίωση θὰ βαρύνει τὸν ἀνωτέρω Δῆμο καὶ θὰ καταβληθεῖ σύμφωνα μὲ τὶς διατάξεις τοῦ Ν.Δ. 797/1971 χωρὶς νὰ ἀποκλείεται καὶ ὁ καθορισμὸς αὐτῆς μὲ συμβιβασμό.

Τρίκαλα, 29 Μαρτίου 1978

Ὁ Νομάρχης
ΓΕΩΡΓΙΟΣ ΧΑΡΑΛΑΜΠΟΠΟΥΛΟΣ

Ἀριθ. 1381 (6)

Περὶ ἀνακλήσεως ἀπαλλοτριωτικῶν πράξεων Ν. Λαρίσης.

Ο ΝΟΜΑΡΧΗΣ ΛΑΡΙΣΗΣ

Λαβόντες ὑπ' ὄψιν:

1. Τὰς διατάξεις τοῦ Ν. 3200/55 «περὶ διοικητικῆς ἀποκεντρώσεως», ὡς αὗται ἐτροποποιήθησαν καὶ συνεπληρώθησαν διὰ τοῦ Ν.Δ. 532/70.

2. Τὰς ὁμοίας τοῦ ἄρθρου 11 τοῦ Ν.Δ. 797/71.

3. Τὰς ὑπ' ἀριθμ. Π. 57190/11.9.72 καὶ 86548/24.11.73 ἡμετ. Ἀποφάσεως.

4. Τὸ ὑπ' ἀριθμ. Λ331/79 Ν. 12159/17.1.78 ἔγγραφον τοῦ Ὑπουργείου Οἰκονομικῶν, δι' οὗ συνιστᾶ τὴν τυπικὴ ἀνάκλησιν τῶν ἐν λόγῳ ἀπαλλοτριώσεων, λόγῳ αὐτοδικαίας ἀνακλήσεώς των ὡς μὴ συντελεσθεισῶν ἐντὸς τριετίας, ἀποφασίζομεν:

Ἀνακαλοῦμεν τὰς ὑπ' ἀριθμ. Π. 57190/11.9.72 καὶ 86548/24.11.73 ἡμετ. ἀποφάσεις περὶ ἀναγκαστικῆς ἀπαλλοτριώσεως ἀκινήτων πρὸς κατασκευὴν τῆς ἐπαρχιακῆς ὁδοῦ Γερακαρίου – Λογγᾶ – Ἁγιονερίου (Τμῆμα Ποτάμι – Τούρλα—Συκέα ἀπὸ χ.θ. 17+224 ἕως χ.θ.+436) καὶ τμῆμα Τούρλα—Βερδικοῦσα. ἀπὸ χ.θ. 0+000 ἕως χ.θ. 3+521 Νομοῦ Λαρίσης, λόγῳ μὴ συντελέσεως αὐτῶν.

Ἡ παροῦσα δημοσιευθήτω διὰ τῆς Ἐφημερίδος τῆς Κυβερνήσεως.

Λάρισα, 31 Μαρτίου 1978

Ὁ Νομάρχης
Γ. ΓΙΑΝΝΟΠΟΥΛΟΣ

ΑΝΑΚΟΙΝΩΣΕΙΣ

Ἀριθ. Φ.948/13771 (7)

Περὶ εἰδοποιήσεως γιὰ τὴν παρακατάθεση ἀποζημιώσεως ἀπὸ ἀναγκαστικὴ ἀπαλλοτρίωση γιὰ ἀρχαιολογικοὺς σκοποὺς στὴν Ἀρχαία Ἀκρόπολη Ρόδου.

Ο ΥΠΟΥΡΓΟΣ ΠΟΛΙΤΙΣΜΟΥ ΚΑΙ ΕΠΙΣΤΗΜΩΝ

1. Σύμφωνα μὲ τὶς διατάξεις τῶν ἄρθρων 7 καὶ 8 τοῦ Ν.Δ. 797/1971 «περὶ ἀναγκαστικῶν ἀπαλλοτριώσεων», πληροφοροῦσε ὅλους ὅσους:

α) Ἔχουν δικαίωμα κυριότητας ἢ ἄλλα ἐμπράγματα δικαιώματα στὸ ἀκίνητο ποὺ ἀπαλλοτριώθηκε μὲ τὴν Π. 8472 /6041/28.8.73, ΦΕΚ. 253/29.9.73 τ. Δ', κοινὴ ὑπουργικὴ ἀπόφαση, γιὰ ἀρχαιολογικοὺς σκοποὺς στὴν ἀρχαία Ἀγρόπολη Ρόδου, καὶ

β) Ἔχουν ἐγγράψει ὑποθήκη ἢ ἔχουν ἐπιβάλει κατάσχεση ἢ μὲ ὁποιονδήποτε τρόπο διεκδικοῦν τὸ ἀκίνητο καὶ ἀπαλλοτριώθηκε, ὅτι ἡ ἀποζημίωση ποὺ καθόρισε τὸ Ἐφετεῖο Δωδεκανήσου μὲ τὴν ἀπόφασή του ἀριθμ. 113/1975 γιὰ τὸ ἀκίνητο καὶ τὰ ὑπερκείμενα αὐτοῦ, φαίνονται μὲ τὰ στοιχεῖα, τόμος γαιῶν Δήμου Ρόδου 3, φύλλον 39, μερὶς 971, φάκελος 496 στὸ ἀπὸ 9.4.1973 κτηματολογικὸ διάγραμμα καὶ τὸ σχετικὸ κτηματολογικὸ πίνακα ποὺ σύνταξε ὁ μηχανικὸς Μ. Γιαννουλάκης καὶ θεώρησε ἡ ἁρμοδία Ὑπηρεσία τοῦ ΥΠ.Π.Ε. στὶς 20.4.1971, ἔχει κατατεθεῖ στὸ Ταμεῖο Παρακαταθηκῶν καὶ Δανείων καὶ ἔχει ἐκδοθεῖ τὸ ἀριθμ. 487435/ 22.3.78 γραμμάτιο συστάσεως παρακαταθήκης γιὰ τρία ἑκατομμύρια διακόσιες τριάντα ἕξι χιλιάδες (3.236.000) δραχμές.

2. Ἡ ἀποζημίωση αὐτὴ εἶναι ἀποδοτέα στοὺς δικαιούχους ποὺ θὰ ἀναγνωρισθοῦν σύμφωνα μὲ τὸ Νόμο.

3. Ἡ ἀνακοίνωση αὐτὴ νὰ δημοσιευθεῖ στὴν Ἐφημερίδα τῆς Κυβερνήσεως.

Ἀθῆναι 4 Ἀπριλίου 1978

Μὲ ἐντολὴ Ὑπουργοῦ
Ὁ Γενικὸς Ἐπιθεωρητὴς
κ. ἁ.α.
ΓΡΗΓΟΡΙΟΣ ΚΩΝΣΤΑΝΤΙΝΟΠΟΥΛΟΣ

Ἀριθ. Φ.1118/13729 (8)

Περὶ εἰδοποιήσεως γιὰ τὴν παρακατάθεση ἀποζημιώσεως ἀπὸ ἀναγκαστικὴ ἀπαλλοτρίωση γιὰ ἀρχαιολογικοὺς σκοποὺς στὴ Βλαχέρνη Ν. Ἄρτης.

Ο ΥΠΟΥΡΓΟΣ ΠΟΛΙΤΙΣΜΟΥ ΚΑΙ ΕΠΙΣΤΗΜΩΝ

Σύμφωνα μὲ τὶς διατάξεις τῶν ἄρθρων 7 καὶ 8 τοῦ Ν.Δ 797/1971 «περὶ ἀναγκαστικῶν ἀπαλλ/σεων», πληροφοροῦμε ὅλους ὅσους:

α) Ἔχουν δικαιώματα κυριότητας ἢ ἄλλα ἐμπράγματα δικαιώματα στὸ ἀκίνητο ποὺ ἀπαλλοτριώθηκε μὲ τὴν ἀριθμ. ΕΦ. 6162/8.7.76, ΦΕΚ. 213/22.7.76 τ. Δ', ἀπόφαση τοῦ Νομάρχη Ἄρτης, γιὰ ἀρχαιολογικοὺς σκοποὺς στὴ Βλαχέρνη Ἄρτης, καὶ

β) ἔχουν ἐγγράψει ὑποθήκη ἢ ἔχουν ἐπιβάλλει κατάσχεση ἢ μὲ ὁποιονδήποτε τρόπο διεκδικοῦν τὸ ἀκίνητο ποὺ ἀπαλλοτριώθηκε, ὅτι ἡ ἀποζημίωση ποὺ καθόρισε τὸ Μονομ. Πρωτοδικεῖο Ἄρτης μὲ τὴν ἀπόφασή του ἀριθμ. 123/1977 γιὰ τὸ ἀκίνητο καὶ τὰ ὑπερκείμενα αὐτοῦ, ποὺ φαίνονται στὸ ἀπὸ 16.9.1975 κτηματολογικὸ διάγραμμα καὶ τὸ σχετικὸ κτηματολογικὸ πίνακα ποὺ σύνταξε ὁ μηχανικὸς Θ. Καλαμπάκος καὶ θεώρησε ἡ ἁρμόδια Δ/νση τοῦ ΥΠΠΕ στὶς 2.10.1975, ἔχει κατατεθεῖ στὸ Ταμεῖο Παρακαταθηκῶν καὶ Δανείων καὶ ἔχει ἐκδοθεῖ τὸ ἀριθμ. 487433/22.3.78 γραμμάτιο συστάσεως παρακαταθήκης γιὰ ἑκατὸν πενήντα τρεῖς χιλιάδες ἑκατὸν ἑβδομήντα μία δραχμὲς (153.171).

2. Ἡ ἀποζημίωση αὐτὴ εἶναι ἀποδοτέα στοὺς δικαιούχους ποὺ θὰ ἀναγναρωσθοῦν σύμφωνα μὲ τὸ Νόμο.

3. Ἡ ἀνακοίνωση αὐτὴ νὰ δημοσιευθεῖ στὴν Ἐφημερίδα τῆς Κυβερνήσεως.

Ἀθῆναι, 4 Ἀπριλίου 1978

Μὲ Ἐντολὴ Ὑπουργοῦ

Ὁ Γενικὸς Ἐπιθεωρητὴς

κ.ἀ.α.

ΓΡΗΓΟΡΙΟΣ ΚΩΝΣΤΑΝΤΙΝΟΠΟΥΛΟΣ

Ἀριθ. 1077 (9)

Περὶ γνωστοποιήσεως καταθέσεως τοῦ ποσοῦ τῆς ἀποζημιώσεως ἀπαλλοτριωθέντος ἀκινήτου πρὸς κατασκευὴν τῆς 12ης Ἐπαρχ. ὁδοῦ Γραμμένου – Λοφίσκου.

Ο ΠΡΟΕΔΡΟΣ ΤΟΥ ΔΙΟΙΚΗΤΙΚΟΥ ΣΥΜΒΟΥΛΙΟΥ ΤΟΥ ΝΟΜΑΡΧΙΑΚΟΥ ΤΑΜΕΙΟΥ ΙΩΑΝΝΙΝΩΝ

Ἔχοντες ὑπ' ὄψει τὸ ἄρθρον 15 τοῦ Ν.Δ. 797/1971 «περὶ ἀναγκαστικῶν ἀπαλλοτριώσεων» φέρομεν εἰς γνῶσιν τῶν κάτωθι ἀναφερομένων, ἤτοι:

Α) Τῶν κεκτημένων ἢ ἀξιούντων δικαιώματα κυριότητος ἐπὶ τῶν ἀκινήτων τῶν ἀπαλλοτριωθέντων δυνάμει τῆς ὑπ' ἀριθμ. Τ.Υ. 663/29.1.1975 ἀποφάσεως τοῦ Νομάρχου Ἰωαννίνων, περὶ ἀναγκαστικῆς ἀπαλλοτριώσεως ἀκινήτου ἰδιοκτησίας Ἀθανασίου Στογιάννου πρὸς κατασκευὴ τῆς 12ης Ἐπαχ. ὁδοῦ Γραμμένου – Λοφίσκου.

Β) Τῶν τυχὸν ἐπὶ τῶν ἀκινήτων τούτων ἐγγεγραμμένων ἐνυποθήκων ἢ κατασχόντων δανειστῶν, ὅτι, ἡ διὰ τῆς ὑπ' ἀριθμ. 36/10.1.1976 ἀποφάσεως τοῦ Προέδρου τῶν ἐν Ἰωαννίνοις Πρωτοδικῶν καθορισθεῖσα προσωρινῶς συνολικὴ ἀποζημίωσις τῶν ὡς ἄνω ἀκινήτων παρακατετέθη εἰς τὸ Ταμεῖον Παρακαταθηκῶν καὶ Δανείων, ἐκδοθέντος τοῦ ὑπ' ἀριθμ. 49325/28.2.78 γραμματίου τοῦ Γραφείου Παρακαταθηκῶν Α' Δημοσίου Ταμείου Ἰωαννίνων, παρακαταθήκης συνολικοῦ ποσοῦ δραχμῶν 22.560.

Ἡ παροῦσα δημοσιευθήτω διὰ τῆς Ἐφημερίδος τῆς Κυβερνήσεως.

Ἐν Ἰωαννίνοις τῇ 1 Ἀπριλίου 1978

Ὁ Πρόεδρος

ΝΙΚΟΛΑΟΣ ΜΙΧ. ΧΑΝΟΣ

ΠΟΛΕΟΔΟΜΙΑ

ΑΠΟΦΑΣΕΙΣ

Ἀριθ. Π. 1554 (10)

Περὶ ἐγκρίσεως ρυμοτομικοῦ σχεδίου οἰκισμοῦ Μεγ. Εὐΰδρίου Ν. Λαρίσης.

Ο ΝΟΜΑΡΧΗΣ ΛΑΡΙΣΗΣ

Ἔχοντας ὑπόψη:

1) Τὶς διατάξεις τοῦ ἀπὸ 17.7.1923 Ν. Δ/τος (ΦΕΚ Α' 288/1923) «περὶ σχεδίων πόλεων, κωμῶν καὶ συνοικισμῶν τοῦ Κράτους καὶ οἰκοδομῆς αὐτῶν» ὅπως τοῦτο τροποποιημένο ἰσχύει σήμερα καὶ εἰδικότερα τὰ ἄρθρα 2 καὶ 9 αὐτοῦ.

2) Τὶς διατάξεις τοῦ 314/1968 Α.Ν. (ΦΕΚ Α' 47/1968) «περὶ παροχῆς εἰς τὸν Ὑπουργὸν Βορείου Ἑλλάδος καὶ τοὺς Νομάρχας, ἁρμοδιότητος ἐπὶ θεμάτων ἐγκρίσεως ἢ τροποποιήσεως σχεδίων πόλεων καὶ κωμῶν» ὅπως αὐτὸς τροποποιήθηκε καὶ συμπληρώθηκε μὲ τὸ Ν.Δ. 532/1970 «περὶ συμπληρώσεως τῶν διατάξεων περὶ διοικητικῆς ἀποκεντρώσεως».

3) Τὰ ἀποτελέσματα τῆς τελευταίας ἀπογραφῆς τοῦ πληθυσμοῦ τοῦ Κράτους, σύμφωνα μὲ τὰ ὁποῖα ὁ πληθυσμὸς τῆς κωμοπόλεως Μεγ. Εὐΰδρίου, δὲν ξεπερνᾶ τὶς 20.000 κατοίκους καὶ συγκεκριμένα ἀνέρχεται σὲ 1.079 κατοίκους.

4) Τὸ διάγραμμα διανομῆς τῆς Κοινότητας Μεγ. Εὐΰδρίου, ποὺ κυρώθηκε μὲ τὸ διάταγμα τῆς 13.3.1928 (ΦΕΚ 71/1928).

5) Τὴ 16/1977 ἀπόφαση τοῦ Κοινοτικοῦ Συμβουλίου Μεγ. Εὐΰδρίου.

6) Τὴ 43/πρ.7/18.2.1978 πράξη γνωμοδοτήσεως τοῦ Ν.Σ.Δ.Ε. Νομαρχίας Λαρίσης μὲ τὴν ὁποία διετύπωσε σύμφωνη γνώμη γιὰ τὴν ἔγκριση ποὺ ἀναφέρεται στὸ θέμα.

7) Ὅτι ἡ προτεινόμενη ἔγκριση ρυμοτομικοῦ σχεδίου Μεγ. Εὐΰδρίου σὲ ἐπέκταση τοῦ οἰκισμοῦ ποὺ προϋπάρχει ἐπιβάλλεται γιὰ λόγους κοινῆς ἀνάγκης καὶ ὠφέλειας, ἀποφασίζουμε:

1. Ἐγκρίνουμε ρυμοτομικὸ σχέδιο στὴν Κοινότητα Μεγ. Εὐΰδρίου καὶ σὲ ἐπέκταση τοῦ οἰκισμοῦ ποὺ ὑπάρχει καὶ εἰδικότερα ὅπως φαίνεται στὸ θεωρημένο ἀπὸ τὸ Δ/ντὴ Τεχν. Ὑπηρ. Ν. Λαρίσης διάγραμμα ποὺ συνοδεύει τὴν παροῦσα ἀπόφαση.

2. Ὁρίζουμε καὶ σύστημα δομήσεως τὸ τῶν πτερύγων μὲ ἐλάχιστα ὅρια ἀρτιότητος πρόσωψη 14, βάθος 18, ἐμβαδὸ 250 τ.μ. Ποσοστὸ καλύψεως 60% καὶ μέγιστο ὕψος 7,50.


Ἡ ἀπόφαση αὐτὴ νὰ δημοσιευθεῖ στὴν Ἐφημερίδα τῆς Κυβερνήσεως.

Λάρισα, 8 Μαρτίου 1978

Ὁ Νομάρχης

Γ. ΓΙΑΝΝΟΠΟΥΛΟΣ



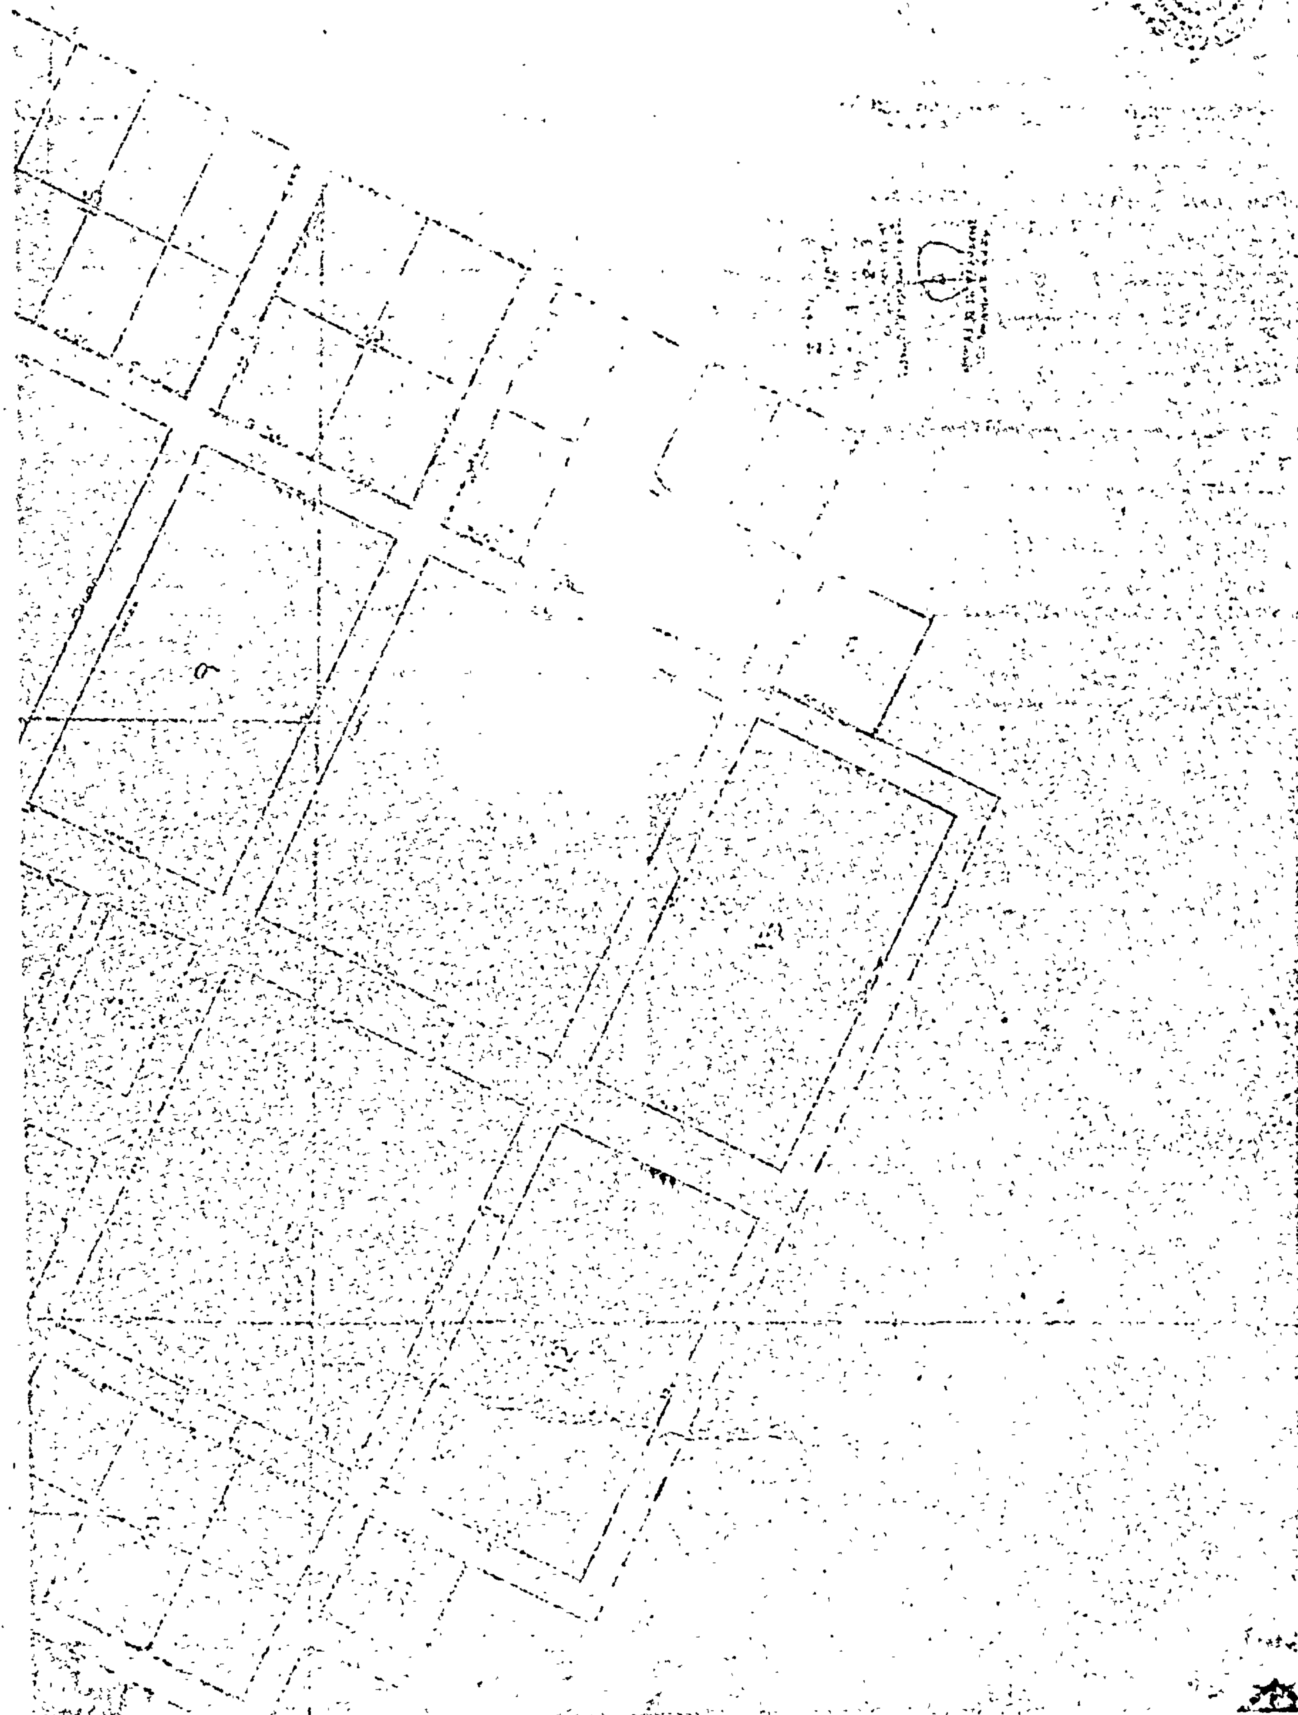

ΑΝΑΚΟΙΝΩΣΕΙΣ

(11)

Περὶ εἰδοποιήσεως τῆς γενομένης παρακαταθέσεως ἀποζημιώσεως λόγῳ ἀναγκαστικῆς ἀπαλλοτριώσεως τμημάτων οἰκοπέδου ἐν Ἐδέσσῃ.

Ὁ Κωνσταντῖνος Κεχαγιᾶς τοῦ Μποζίνου, κάτοικος Ἐδέσσης, κατέθεσεν παρὰ τῷ Ταμείῳ Παρακαταθηκῶν καὶ Δανείων, Γραφεῖον Ἐδέσσης:

1) Ὑπὲρ τοῦ Δήμου Ἐδέσσης, νομίμως ἐκπροσωπουμένου. δραχμὰς εἴκοσι τέσσαρας χιλιάδας (24.000) δι' ἀποζημίωσιν τοῦ προσκυρουμένου τμήματος ὑπὸ στοιχεῖα 4—3—10—9—8—7—6—5—4 ἐκτάσεως 30 τ.μ. τοῦ οἰκοπέδου του.
2) Ὑπὲρ τοῦ Χαραλάμπους Σαπουντζῆ, κατοίκου Ἐδέσσης. δραχμὰς χιλίας τριακοσίας ἑξήκοντα (1.360) δι' ἀποζημίωσιν τοῦ προσκυρουμένου τμήματος ὑπὸ στοιχεῖα 5—6—6—7—5 ἐκτάσεως 1,70 τ.μ., δραχμὰς χιλίας διακοσίας (1280) δι' ἀποζημίωσιν τοῦ ἡμίσεος τοῦ ρυμοτομουμένου τμήματος ὑπὸ στοιχεῖα 5—ι—λ—η—ζ—5 ἐκτάσεως 1,60 τ.μ., δρχ. ἐννέα χιλιάδας ἑξακοσίας (9.6000) δι' ἀποζημίωσιν τοῦ ρυμοτομουμένου τμήματος ὑπὸ στοιχεῖα ι—κ—7—5—ι ἐκτάσεως 12 τ.μ., δραχμὰς ἕνδεκα χιλιάδας ἑξακοσίας (11.600) δι' ἀποζημίωσιν τοῦ ἡμίσεος τοῦ ρυμοτομουμένου τμήματος ὑπὸ στοιχεῖα ν—μ—7—ζ—ν ἐκτάσεως 14,50 τ.μ. τοῦ οἰκοπέδου του, ἤτοι ἐν συνόλῳ δρχ. 23.840. 3) Ὑπὲρ τοῦ Βασιλείου Ψυχογιοῦ, κατοίκου Ἐδέσσης, δραχμὰς ἑξακοσίας τεσσαράκοντα (640) δι' ἀποζημίωσιν τοῦ ρυμοτομουμένου τμήματος ὑπὸ στοιχεῖα 18—ζ—ζ—18 ἐκτάσεως 0,80 τ.μ., τοῦ οἰκοπέδου του.

Διὰ τὰς ὡς ἄνω παρακαταθέσεις ἐξεδόθησαν ἀντιστοίχως τὰ ὑπ' ἀριθ. 5289, 5290, 5291 τῆς 29ης 3.1978 γραμμάτια συστάσεως παρακαταθήκης τοῦ ἐν Ἐδέσσῃ Γραφείου τοῦ Ταμείου Παρακαταθηκῶν καὶ Δανείων καὶ τούτων κατατεθέντων εἰς τὸν ἐν Ἐδέσσῃ Συμβολαιογράφον Πέτρον Χρήστου Μάσσα συναχθεισῶν καὶ τῶν ὑπ' ἀριθ. 28213,28214. 28215 τῆς 1ης 4.1978 πράξεων καταθέσεως τοῦ ἰδίου Συμβολαιογράφου, δυνάμει τῆς ὑπ' ἀριθ. 11/75 πράξεως τακτοποιήσεως καὶ ἀναλογισμοῦ τῆς Δ/νσεως Τεχνικῶν Ὑπηρεσιῶν Νομοῦ Πέλλης, ἐπικυρωθείσης διὰ τοῦ ὑπ' ἀριθ. 5024/75 ἀποφάσεως τοῦ Νομάρχου Πέλλης, τῆς δὲ προσωρινῆς τιμῆς μονάδος ἀποζημιώσεως τῶν ὡς ἄνω οἰκοπεδικῶν τμημάτων καθορισθείσης διὰ τῆς ὑπ' ἀριθ. 61/1978 ἀποφάσεως τοῦ Μονομελοῦς Πρωτοδικείου Ἐδέσσης, εἰς δραχμὰς 800 κατὰ τ.μ.

Πρὸς γνῶσιν τῶν ὡς ἄνω δικαιούχων ἢ παντὸς ἑτέρου ἀναγνωρισθησομένου δικαιούχου καὶ διὰ τὰς κατὰ τοὺς κειμένους νόμους συνεπείας γίνεται ἡ παροῦσα εἰδοποίησης, ὑπὸ τὴν ρητὴν ἐπιφύλαξιν παντὸς νομίμου δικαιώματός μου.

Ὁ Πληρεξούσιος Δικηγόρος
ΑΡΗΣ ΠΑΠΑΓΙΑΝΝΗΣ

(Ἀριθ. τριπλ. Ταμ. Ἐδέσσης 13739 τῆς 5.4.78)

(12)

Περὶ εἰδοποιήσεως τῆς γενομένης παρακαταθέσεως ἀποζημιώσεως λόγῳ ρυμοτομίας ἐπὶ τῶν ὁδῶν Φιλίππου καὶ Ἀμαλίας τῆς περιοχῆς Χαϊδαρίου.

Γνωστοποιεῖται ὅτι διὰ τοῦ ὑπ' ἀριθ. 489013/5.4.1978 Γραμματίου τοῦ Ταμείου Παρακαταθηκῶν καὶ Δανείων παρακατετέθη παρὰ τῆς Ἀντωνίας συζύγου Δημητρίου Ζιάκα. ὑποχρέου πρὸς ἀποζημίωσιν, καθ' ὃ παροδίου ἰδιοκτησίας ἡ ἀποζημίωσις τῶν 220350 χιλιάδων δραχμῶν καθορισθεῖσα διὰ τῆς ὑπ' ἀριθμ. 1033/76 ἀποφάσεως τοῦ Μονομελοῦς Πρωτοδικείου Ἀθηνῶν προσωρινὴ ἀποζημίωσις διὰ τὸ ρυμοτομούμενον καὶ προσκυρούμενον δυνάμει τῆς ὑπ' ἀριθμ. 182/75 πράξεως ἀναλογισμοῦ τοῦ Πολεοδομικοῦ Γραφείου Νομαρχίας Ἀττικῆς (Δυτικὸν Τμῆμα) καὶ ὑπὸ στοιχεῖα 1, 2, 21, 20, 1 τμῆμα ἐκτάσεως 36 τ.μ. καὶ ὑπὸ στοιχεῖα 19., 1, 20, 21, 26, 27, 29, 31,30, 19 τμῆμα ἐκτάσεως 37.45 τ.μ. ἀντιστοίχως ὑπὲρ οἱουδήποτε ἀναγνωρισθησομένου δικαιούχου πρὸς διάνοιξιν τῆς ὁδοῦ Φιλίππου τοῦ Δήμου Χαϊδαρίου συνταγείσης ἐν συνεχείᾳ τῆς ὑπ' ἀριθ. 156/7.4.1978 πράξεως καταθέσεως τοῦ ἄνω γραμματίου ὑπὸ τῆς Συμβολαιογράφου Ἀθηνῶν Ἀλεξάνδρας Μοναστηριώτου-Γούβαλη.

Ἐν Ἀθήναις τῇ 11 Ἀπριλίου 1978

Ἡ πληρ. Δικηγόρος
ΝΙΚΗ Α. ΚΟΝΤΟΥ

(Ἀριθ. Τριπλ. Ταμ. ΙΔ' Εἰσπρ. Ἀθ. 26608/11.4.1978)

(13)

Περὶ εἰδοποιήσεως τῆς γενομένης παρακαταθέσεως ἀποζημιώσεως ἐξ ἀπαλλοτριώσεως τμήματος οἰκοπέδου ἐν Ἐδέσσῃ.

Ὁ Γεώργιος Κεχαγιᾶς τοῦ Μποζίνου, κάτοικος Ἐδέσσης, προσωρινῶς δὲ διαμένων ἐν Πειραιεῖ κατέθεσεν παρὰ τῷ Ταμείῳ Παρακαταθηκῶν καὶ Δανείων, Γραφεῖον Ἐδέσσης :

1. Ὑπὲρ τοῦ Χαραλάμπους Σαπουντζῆ, κατοίκου Ἐδέσσης δραχμὰς δύο χιλιάδας τετρακοσίας (2.400) ὡς ὑπόλοιπον διὰ ἀποζημίωσιν τοῦ ἀπαλλοτριουμένου λόγῳ ρυμοτομίας ἡμίσεος τοῦ τμήματος ο-19ν-ξ-ο τοῦ οἰκοπέδου του ἀριθμ. 13 τοῦ Ο.Τ. 179.
2. Ὑπὲρ τοῦ Ἰωάννου Πέγιου, κατοίκου Ἐδέσσης, δραχμὰς χιλίας εἴκοσι (1020) ὡς ὑπόλοιπον διὰ ἀποζημίωσιν τοῦ ἀπαλλοτριουμένου λόγῳ ρυμοτομίας ἡμίσεος τοῦ τμήματος τ, 19, π, ρ,σ, τ, τοῦ οἰκοπέδου του ἀριθμ. 16 τοῦ Ο.Τ. 179, ἐκδοθέντων, ἀντιστοίχως, τῶν ὑπ' ἀριθμ. 5292/29.3.78 καὶ 5293/29.3.78 γραμματίων συστάσεως παρακαταθήκης τοῦ ἐν Ἐδέσσῃ Γραφείου τοῦ Ταμείου Παρακαταθηκῶν καὶ Δανείων καὶ συνταχθεισῶν τῶν ὑπ' ἀριθμ. 28216/1.4.1978 καὶ 28217/1.4.78 πράξεων καταθέσεως τοῦ Συμβολαιογράφου Ἐδέσσης Πέτρου Χρήστου Μάσσα, δυνάμει καὶ τῆς ὑπ' ἀριθμ. 11/75 πράξεως τακτοποιήσεως καὶ ἀναλογισμοῦ τοῦ Γραφείου Πολεοδομίας Ἐδέσσης, τῆς προσωρινῆς τιμῆς μονάδος ἀποζημιώσεως καθωρισθείσης διὰ τῆς ὑπ' ἀριθμ. 60/1977 ἀποφάσεως τοῦ Μονομελοῦς Πρωτοδικείου Ἐδέσσης εἰς δραχὰς 600 κατὰ τ.μ.

Πρὸς γνῶσιν τῶν ὡς ἄνω δικαιούχων καὶ διὰ τὰς κατὰ τοὺς κειμένους νόμους, συνεπείας, γίνεται ἡ παροῦσα εἰδοποίησις, ὑπὸ τὴν ρητὴν ἐπιφύλαξιν παντὸς νομίμου δικαιώματός μου.

Ἐν Ἐδέσσῃ τῇ 30 Μαρτίου 1978

Ὁ Πληρεξούσιος Δικηγόρος
ΑΡ. ΠΑΠΑΓΙΑΝΝΗΣ

(Ἀριθ. Τριπλ. Ταμ. Εἰσπρ. Ἐδέσσης 13737/5.4.1978)

ΑΠΟ ΤΟ ΕΘΝΙΚΟ ΤΥΠΟΓΡΑΦΕΙΟ